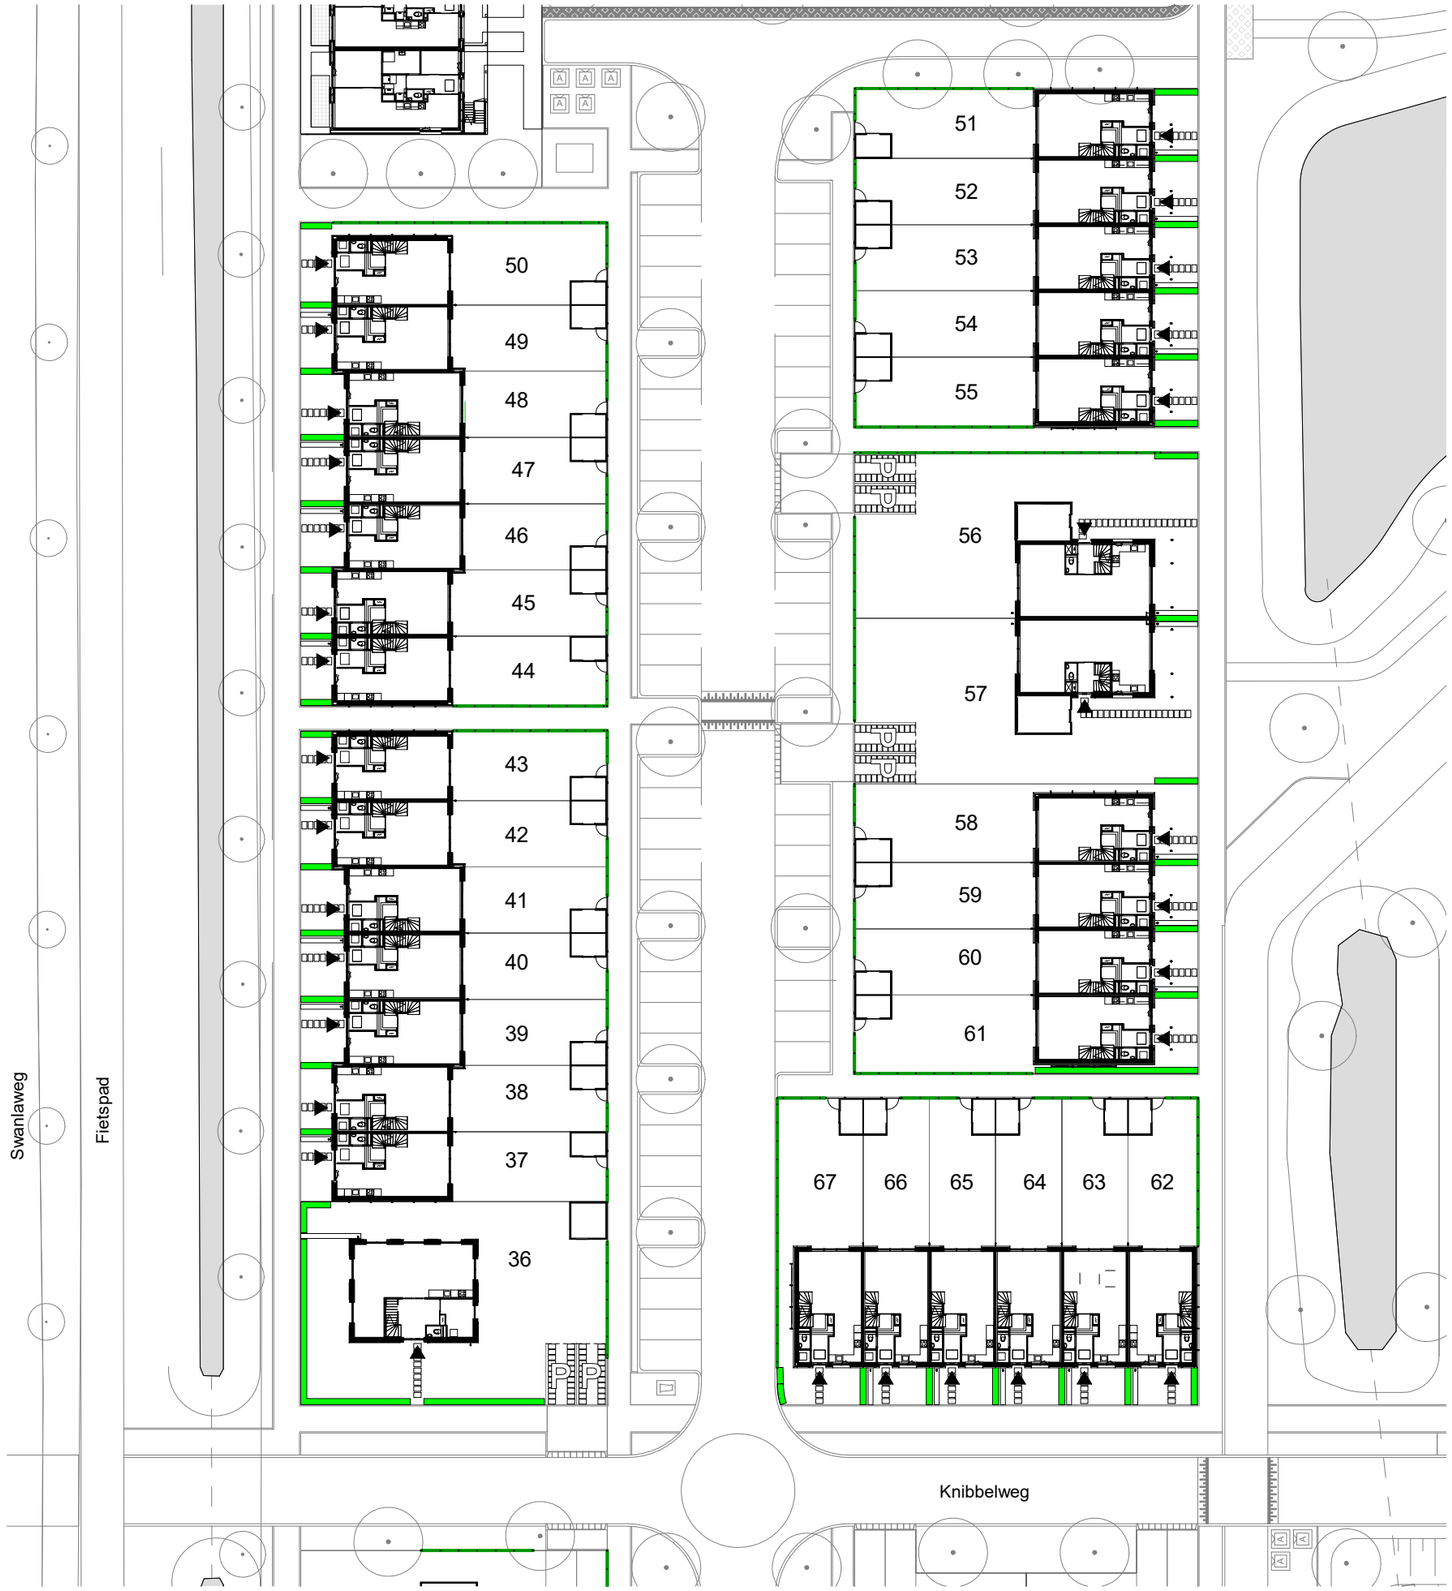

- Woningentree
- Erfafscheiding: Ligusterhaag hoogte circa 120cm
- Erfafscheiding: Gaashekwerk hoogte circa 180cm met hedera beplanting
- Toegangspoort tuin
- Molgoot met open bestrating van hemelwaterafvoer voorgevel tot erfgrens
- Stapstenen beton 40x60cm
- Parkeerplaats op eigen terrein
- Container

SWANLA DRIEHOEK natuurinclusief wonen

WOUD Wonen in hout.

Omschrijving
Situatie fase 2a

Onderdeel	tekeningnummer		
Verkooptekening	VK-000-2a		
Bouwnummer(s)	getekend	schaal	formaat
36 t/m 67	20-12-2023	1 : 500	A3