


Locatie mogelijkheden elektra - gezinswoningen

In dit overzicht vindt u de genummerde locaties waar de mogelijkheid is voor het kiezen van extra elektra aansluitingen zoals in de keuzelijst omschreven (dubbele wandcontactdoos óf data).

Basis woning:

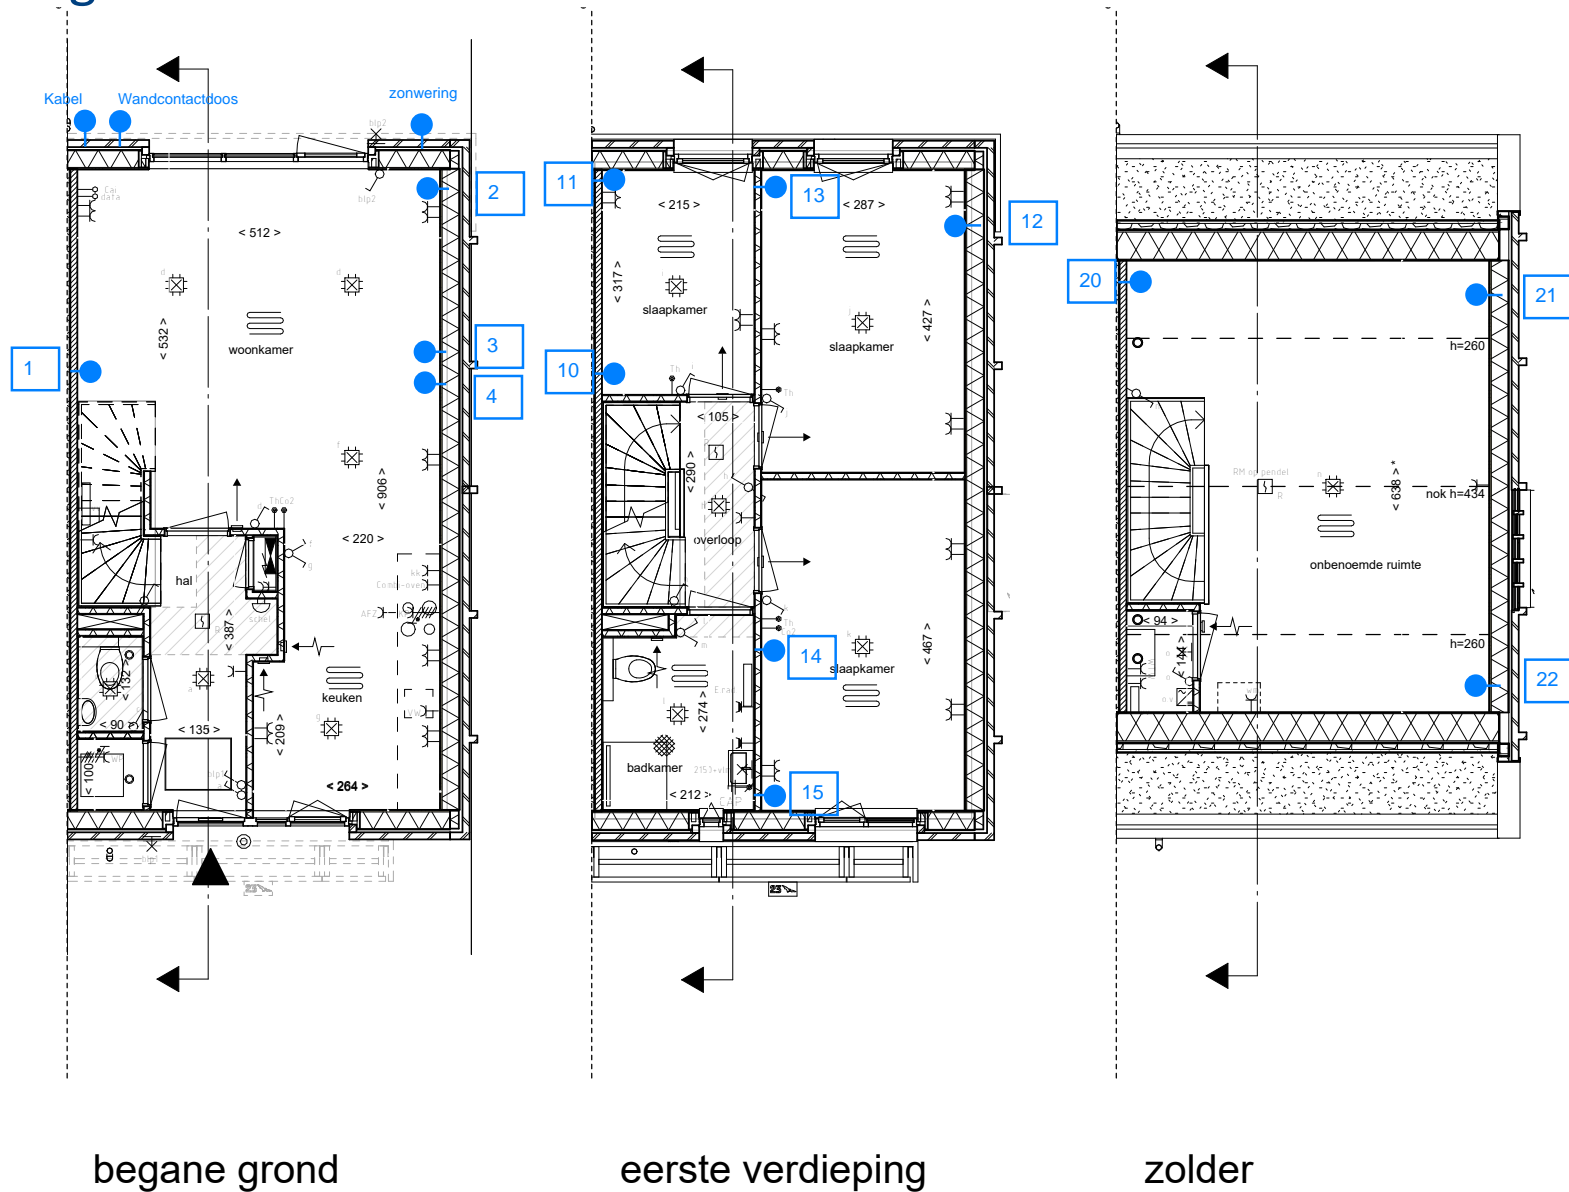

Aanpassingen elektra keukenopstelling worden aangebracht conform aangeleverde keukentekening.

Indelingswijziging 1e/2e verdieping:

Uitbouw 1200 en 2400:

